
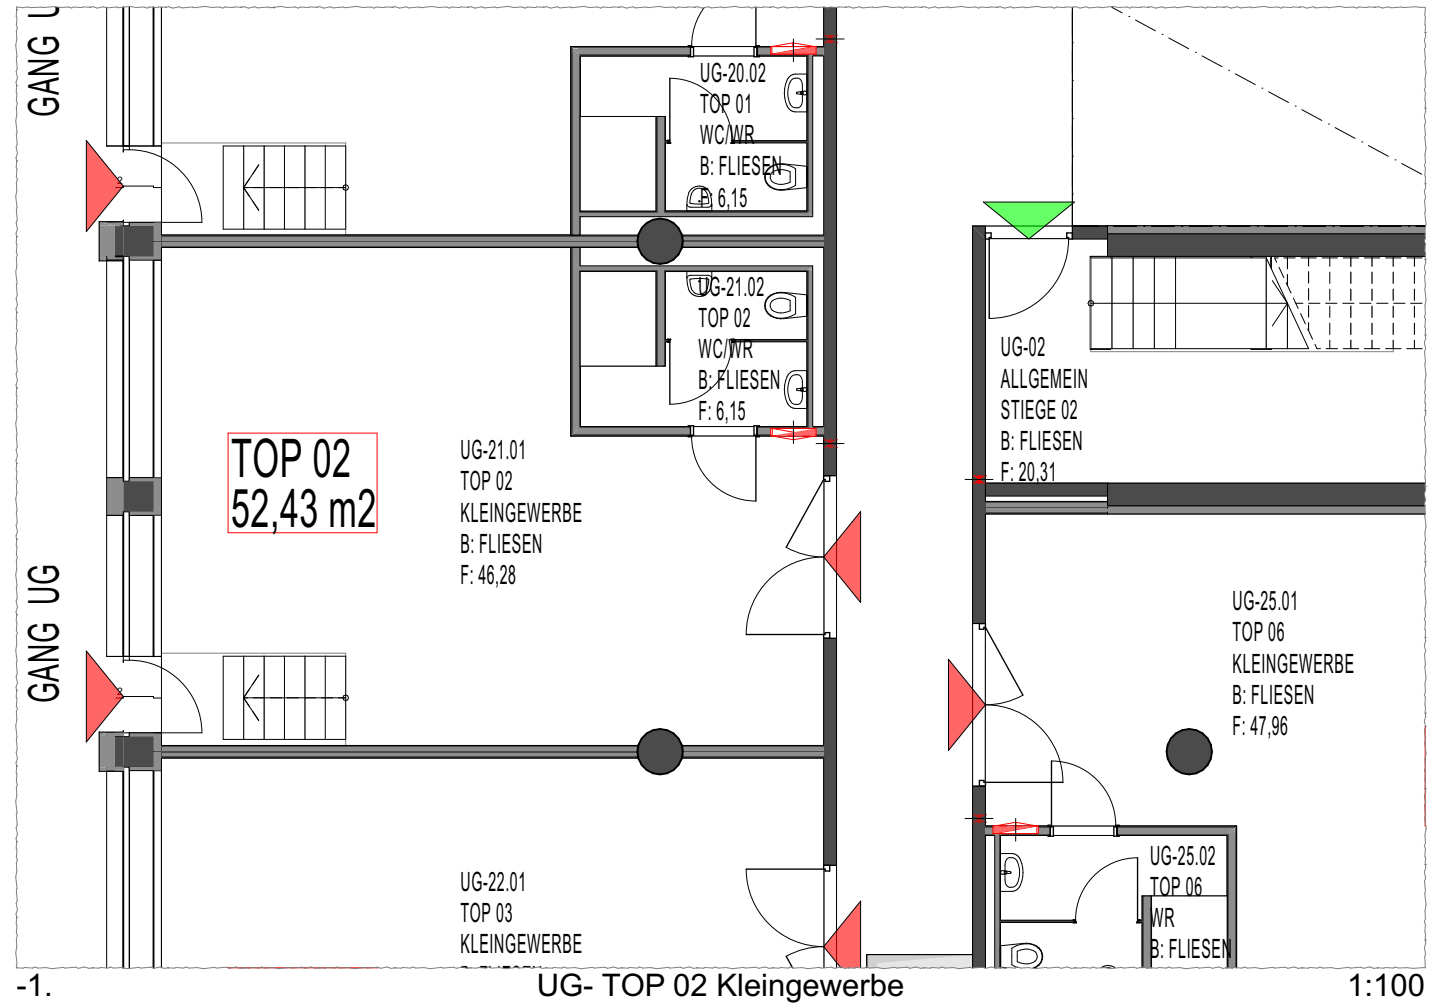
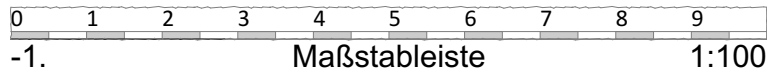


Der Inhalt dieses Blattes ist geistiges Eigentum der bauSERV Projektmanagement GmbH und urheberrechtlich geschützt.

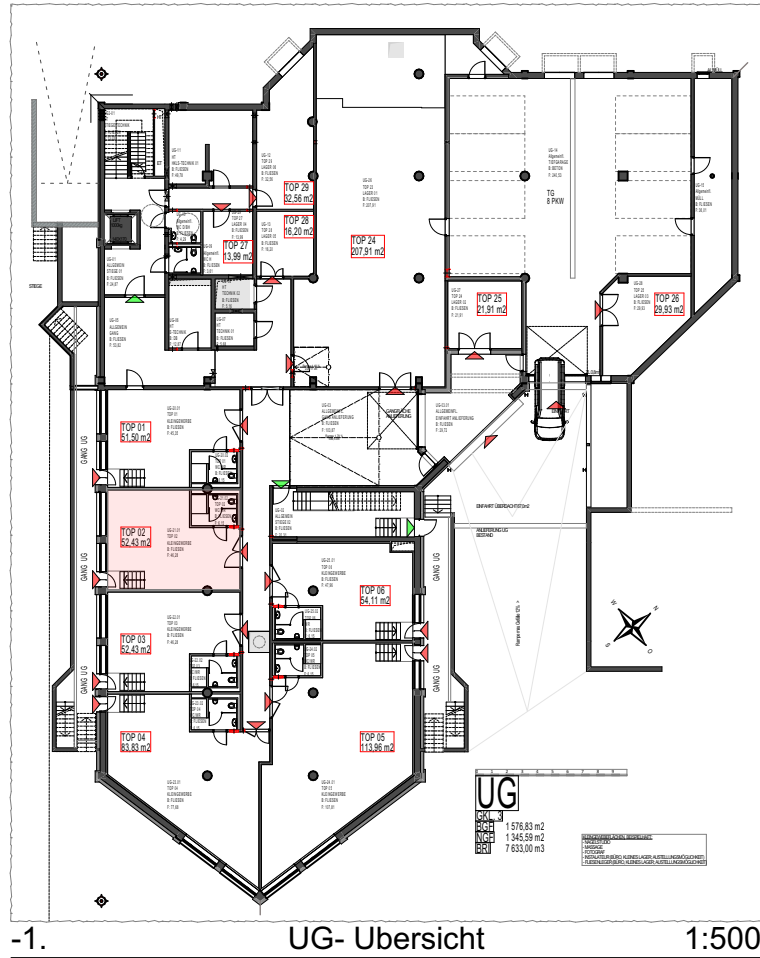

B23008_VK.06
Stand 20260310
M 1:100, 1:500 /A3

TOP 02 UG. 52,43 m2
VK.06

Immo Sulzbacher GmbH
VERKAUFSPLAN 2060310 Immo Sulzbacher-Mondsee