
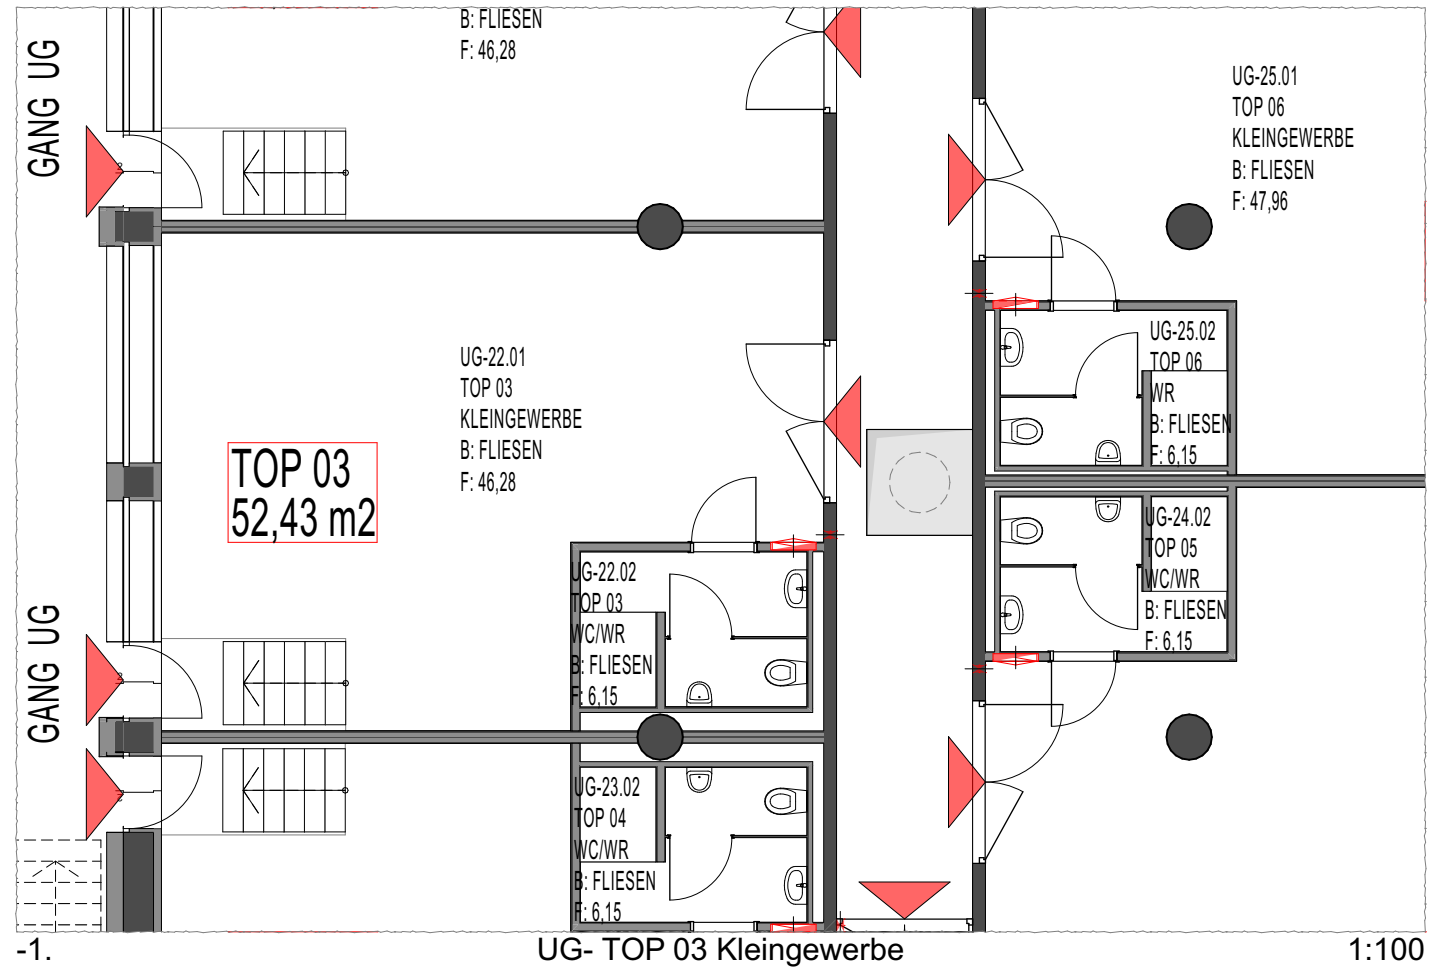
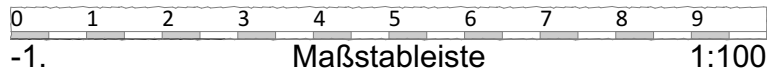


Der Inhalt dieses Blattes ist geistiges Eigentum der bauSERV Projektmanagement GmbH und urheberrechtlich geschützt.

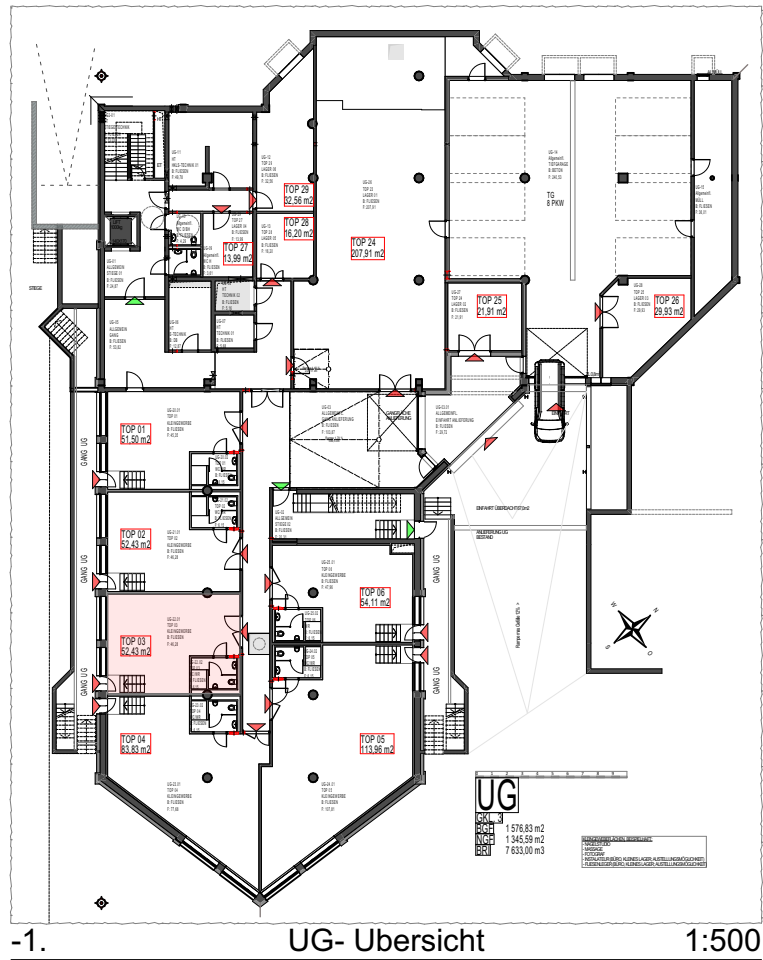

B23008\_VK.07  
Stand 20260310  
M 1:100, 1:500 /A3

**TOP 03 UG. 52,43 m2**  
**VK.07**

**Immo Sulzbacher GmbH**  
**VERKAUFSPLAN 2060310 Immo Sulzbacher-Mondsee**