

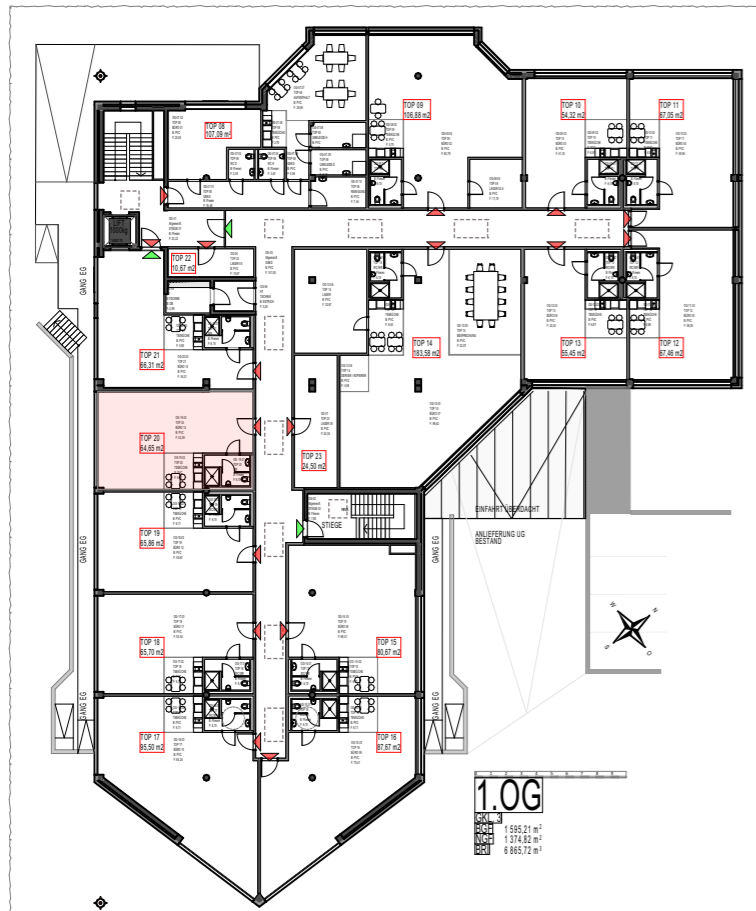


Der Inhalt dieses Blattes ist geistiges Eigentum der bauSERV Projektmanagement GmbH und urheberrechtlich geschützt.

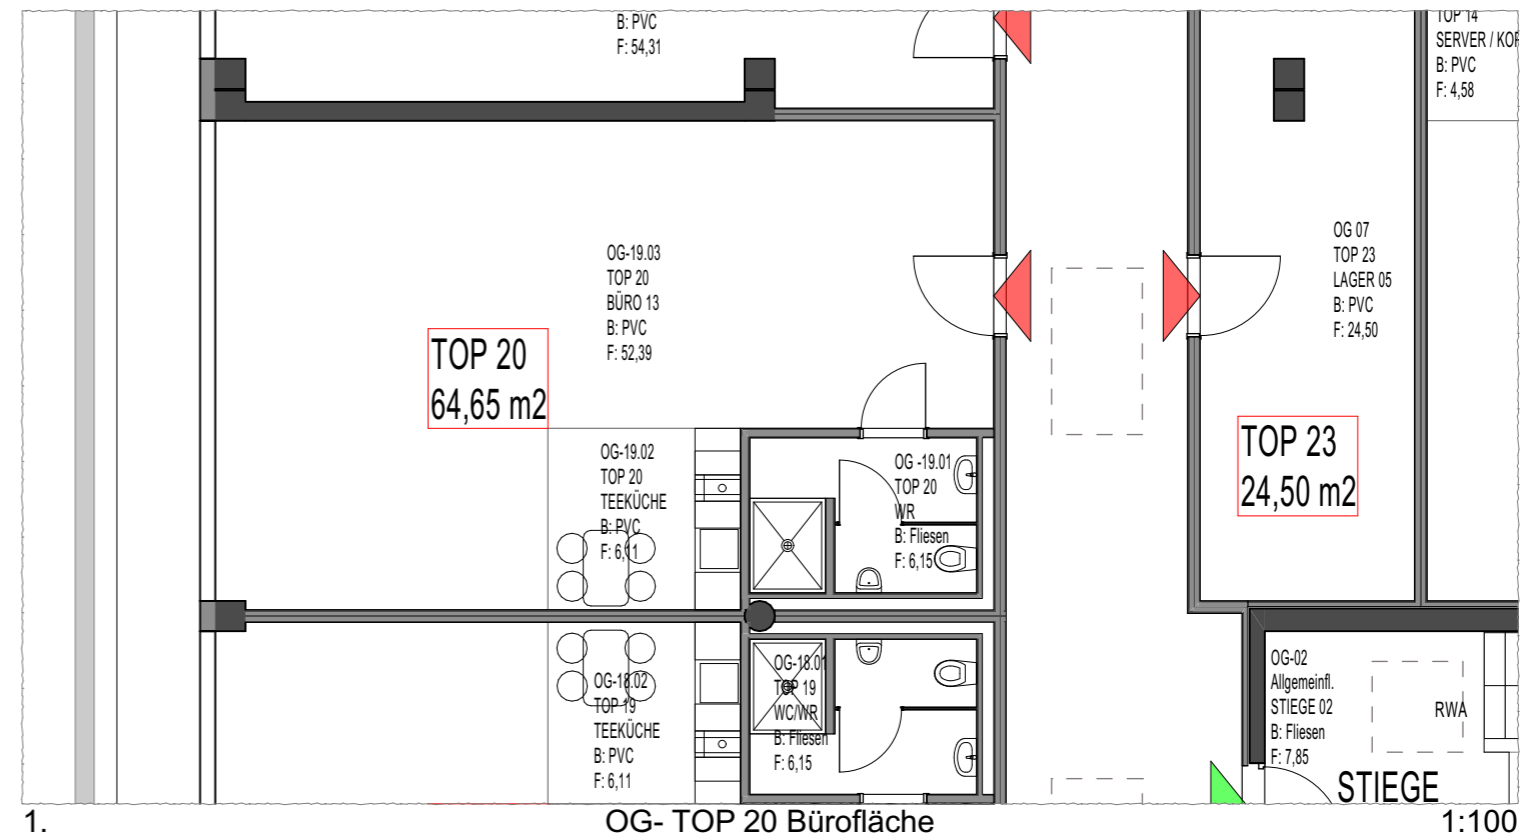

1. OG- Übersicht 1:500

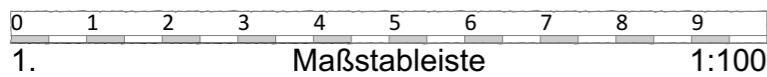

1. OG- TOP 20 Bürofläche 1:100