
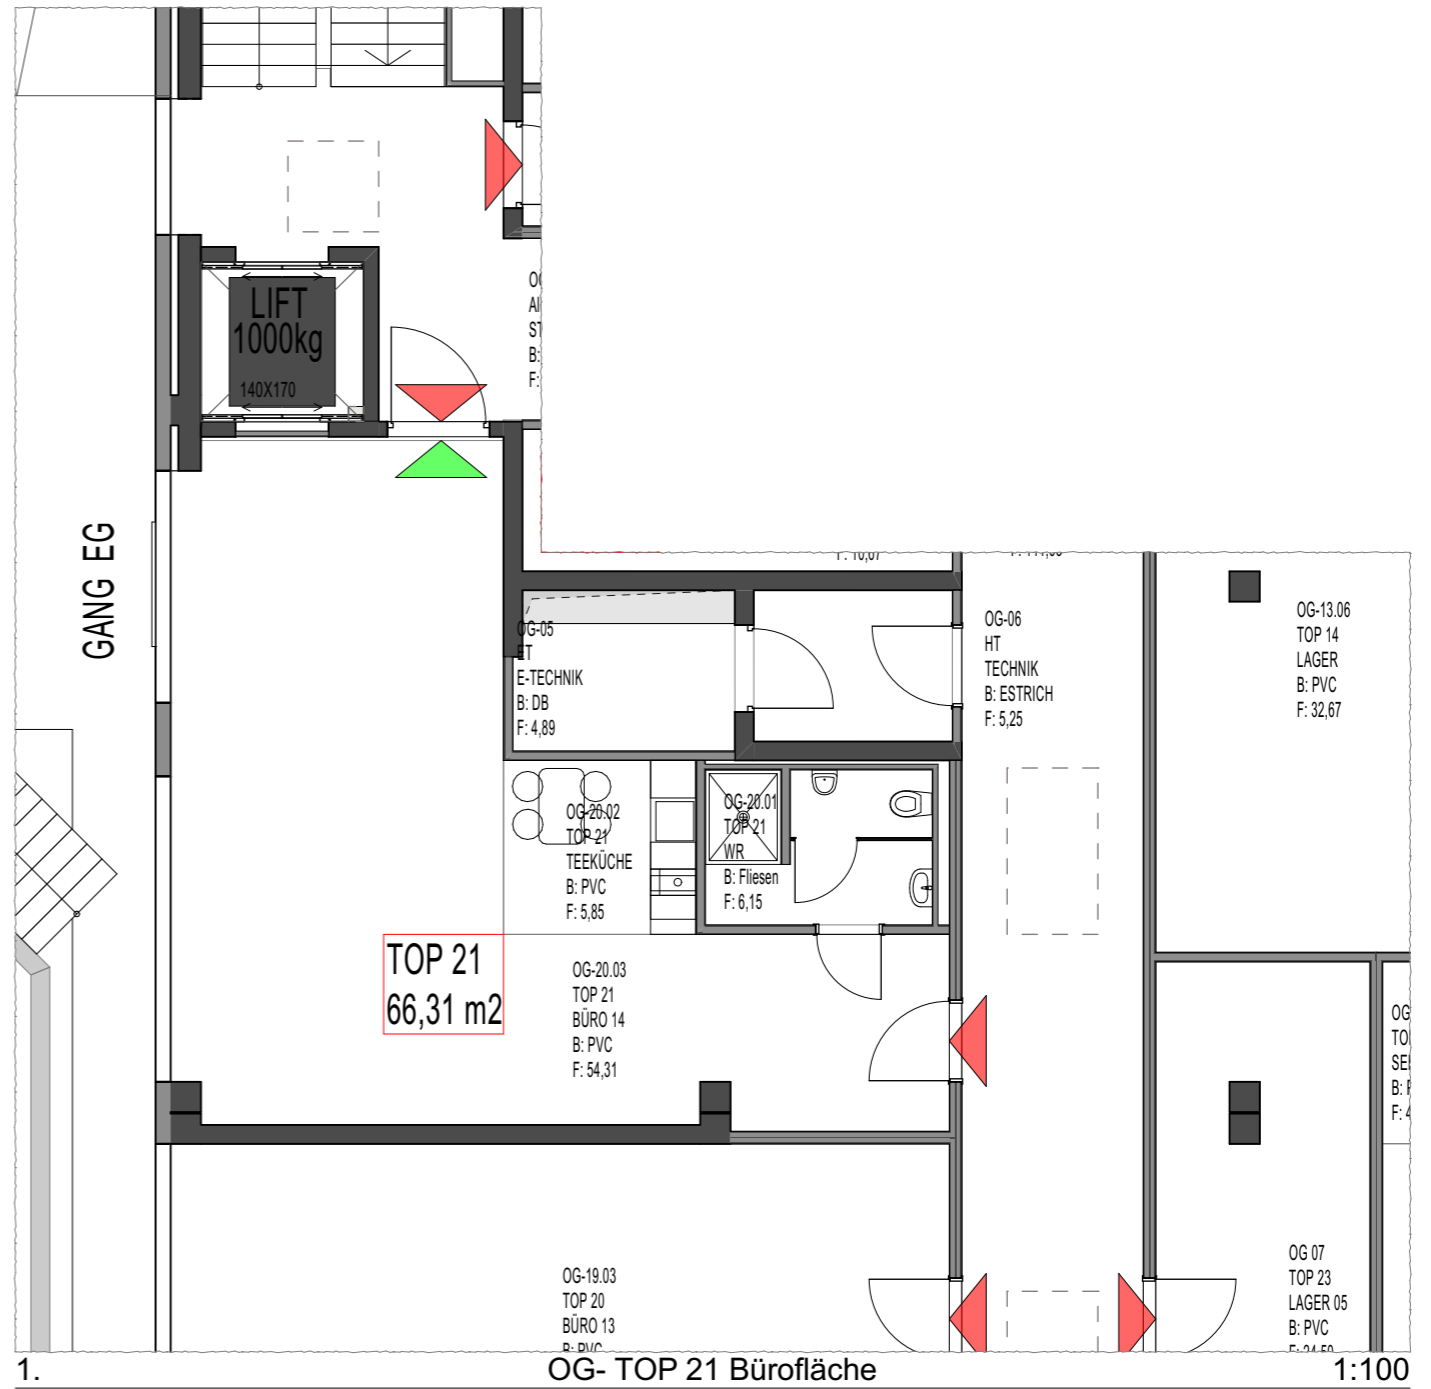
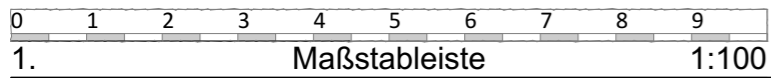


Der Inhalt dieses Blattes ist geistiges Eigentum der bauSERV Projektmanagement GmbH und urheberrechtlich geschützt.

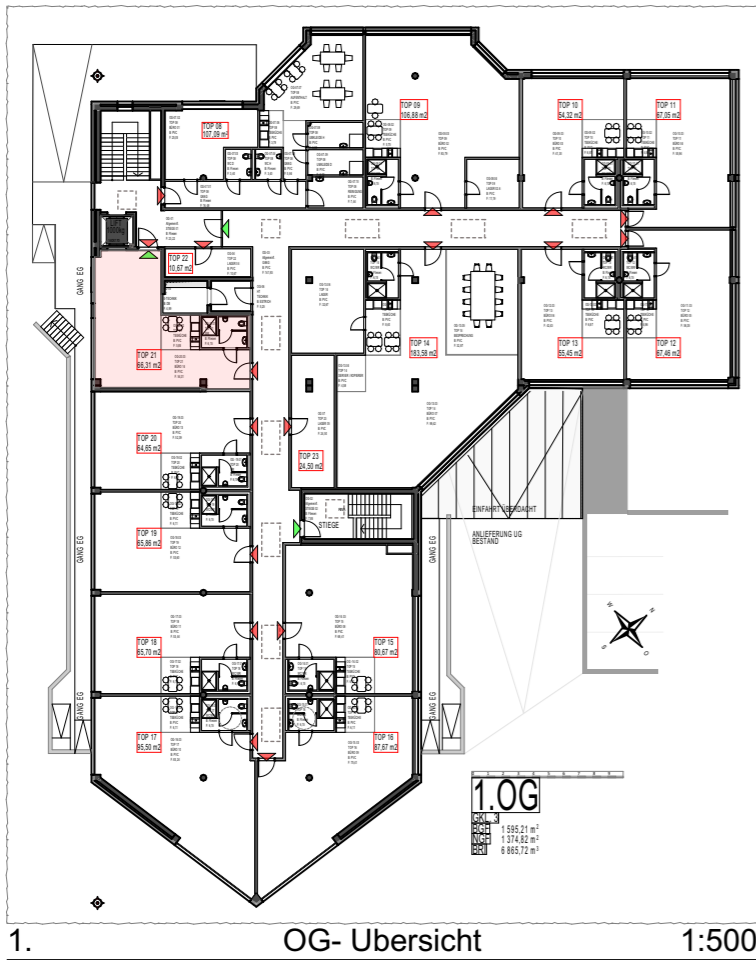

B23008_VK.25
Stand 20260310
M 1:100, 1:500 /A3

TOP 21 OG. 66,31 m²
VK.25

Immo Sulzbacher GmbH
VERKAUFSPLAN 2060310 Immo Sulzbacher-Mondsee