




Der Inhalt dieses Blattes ist geistiges Eigentum der bauSERV Projektmanagement GmbH und urheberrechtlich geschützt.

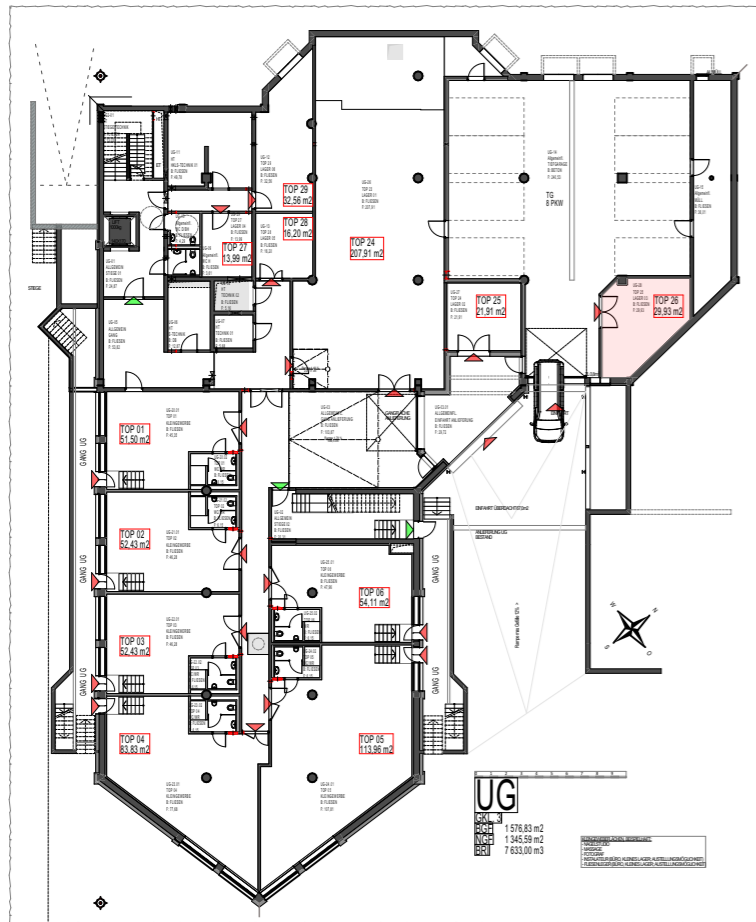

-1. UG- Übersicht 1:500

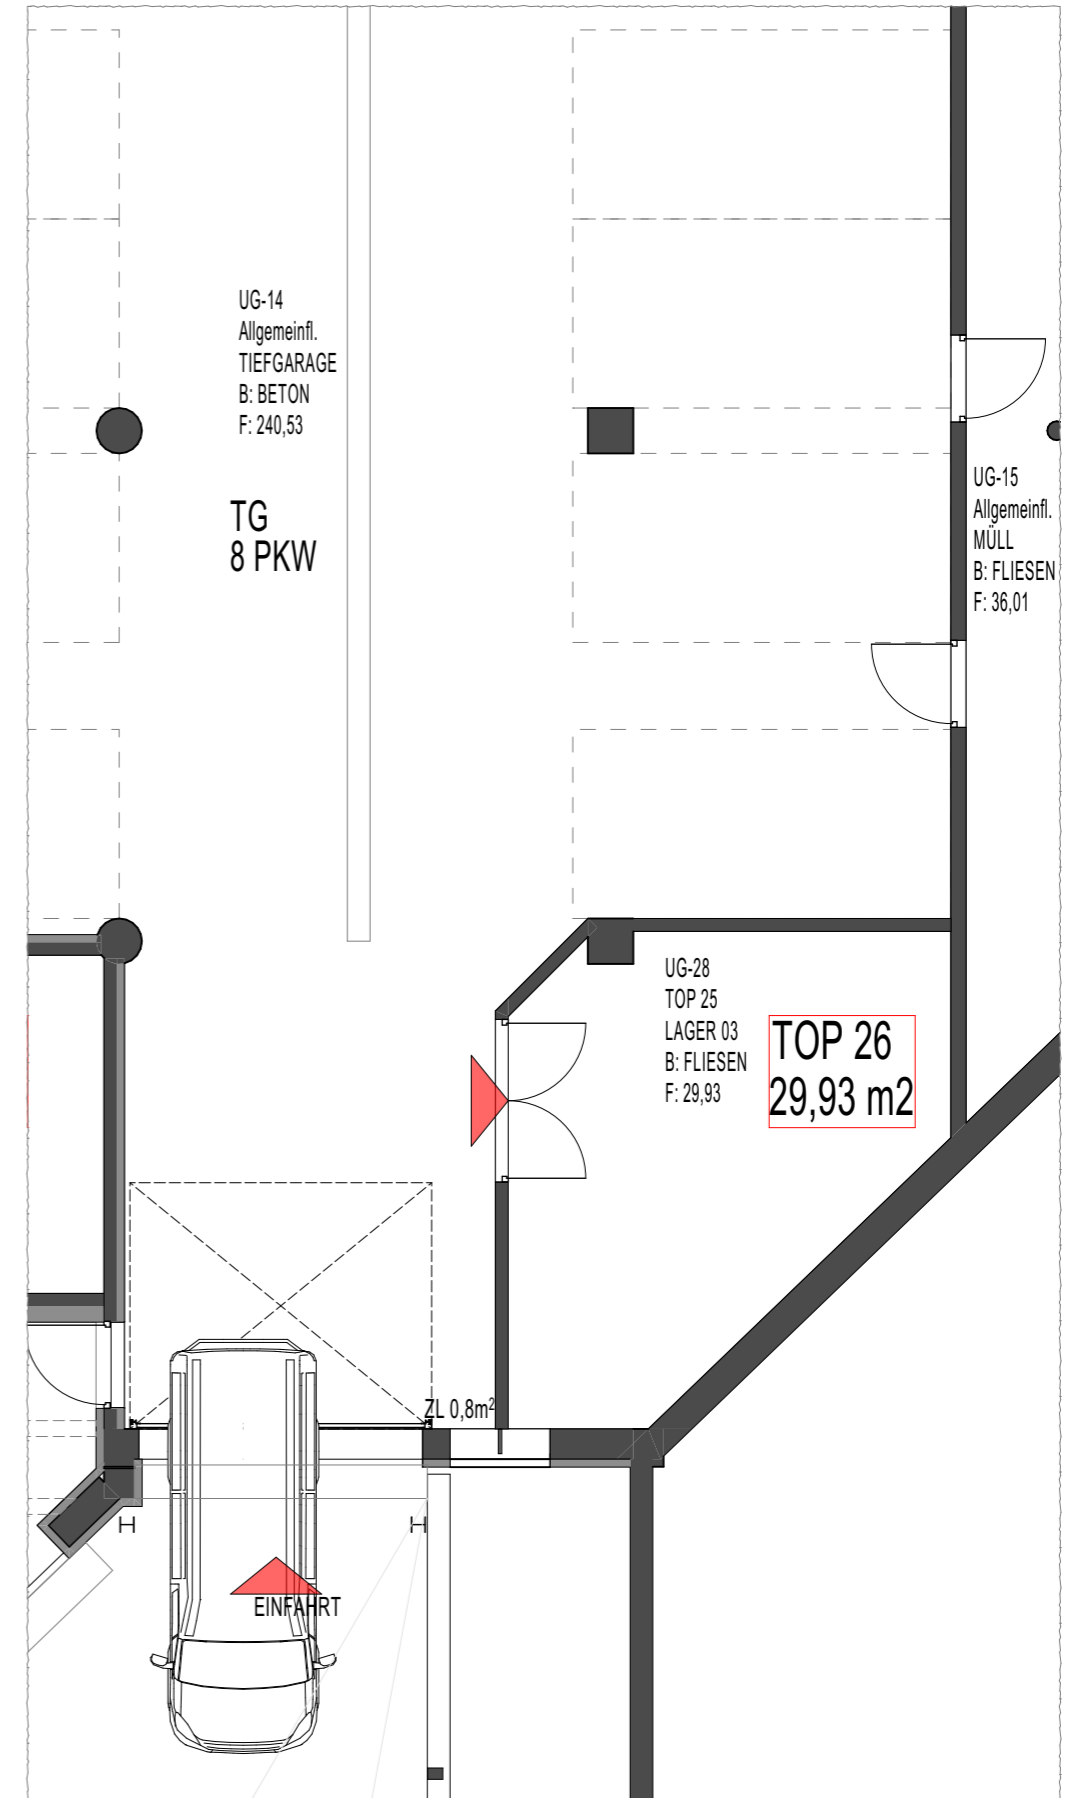

-1. UG- TOP 26 Lagerfläche 1:100

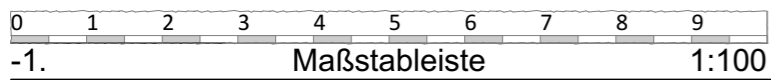

B23008_VK.30
Stand 20260310
M 1:100, 1:500 /A3

TOP 26 UG. 29,93 m²
VK.30

Immo Sulzbacher GmbH
VERKAUFSPLAN 2060310 Immo Sulzbacher-Mondsee