



-1. UG- Übersicht 1:500

Der Inhalt dieses Blattes ist geistiges Eigentum der bauSERV Projektmanagement GmbH und urheberrechtlich geschützt.

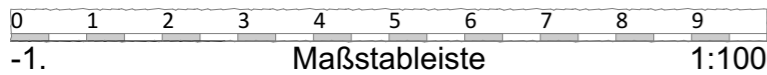

-1. Maßstableiste 1:100

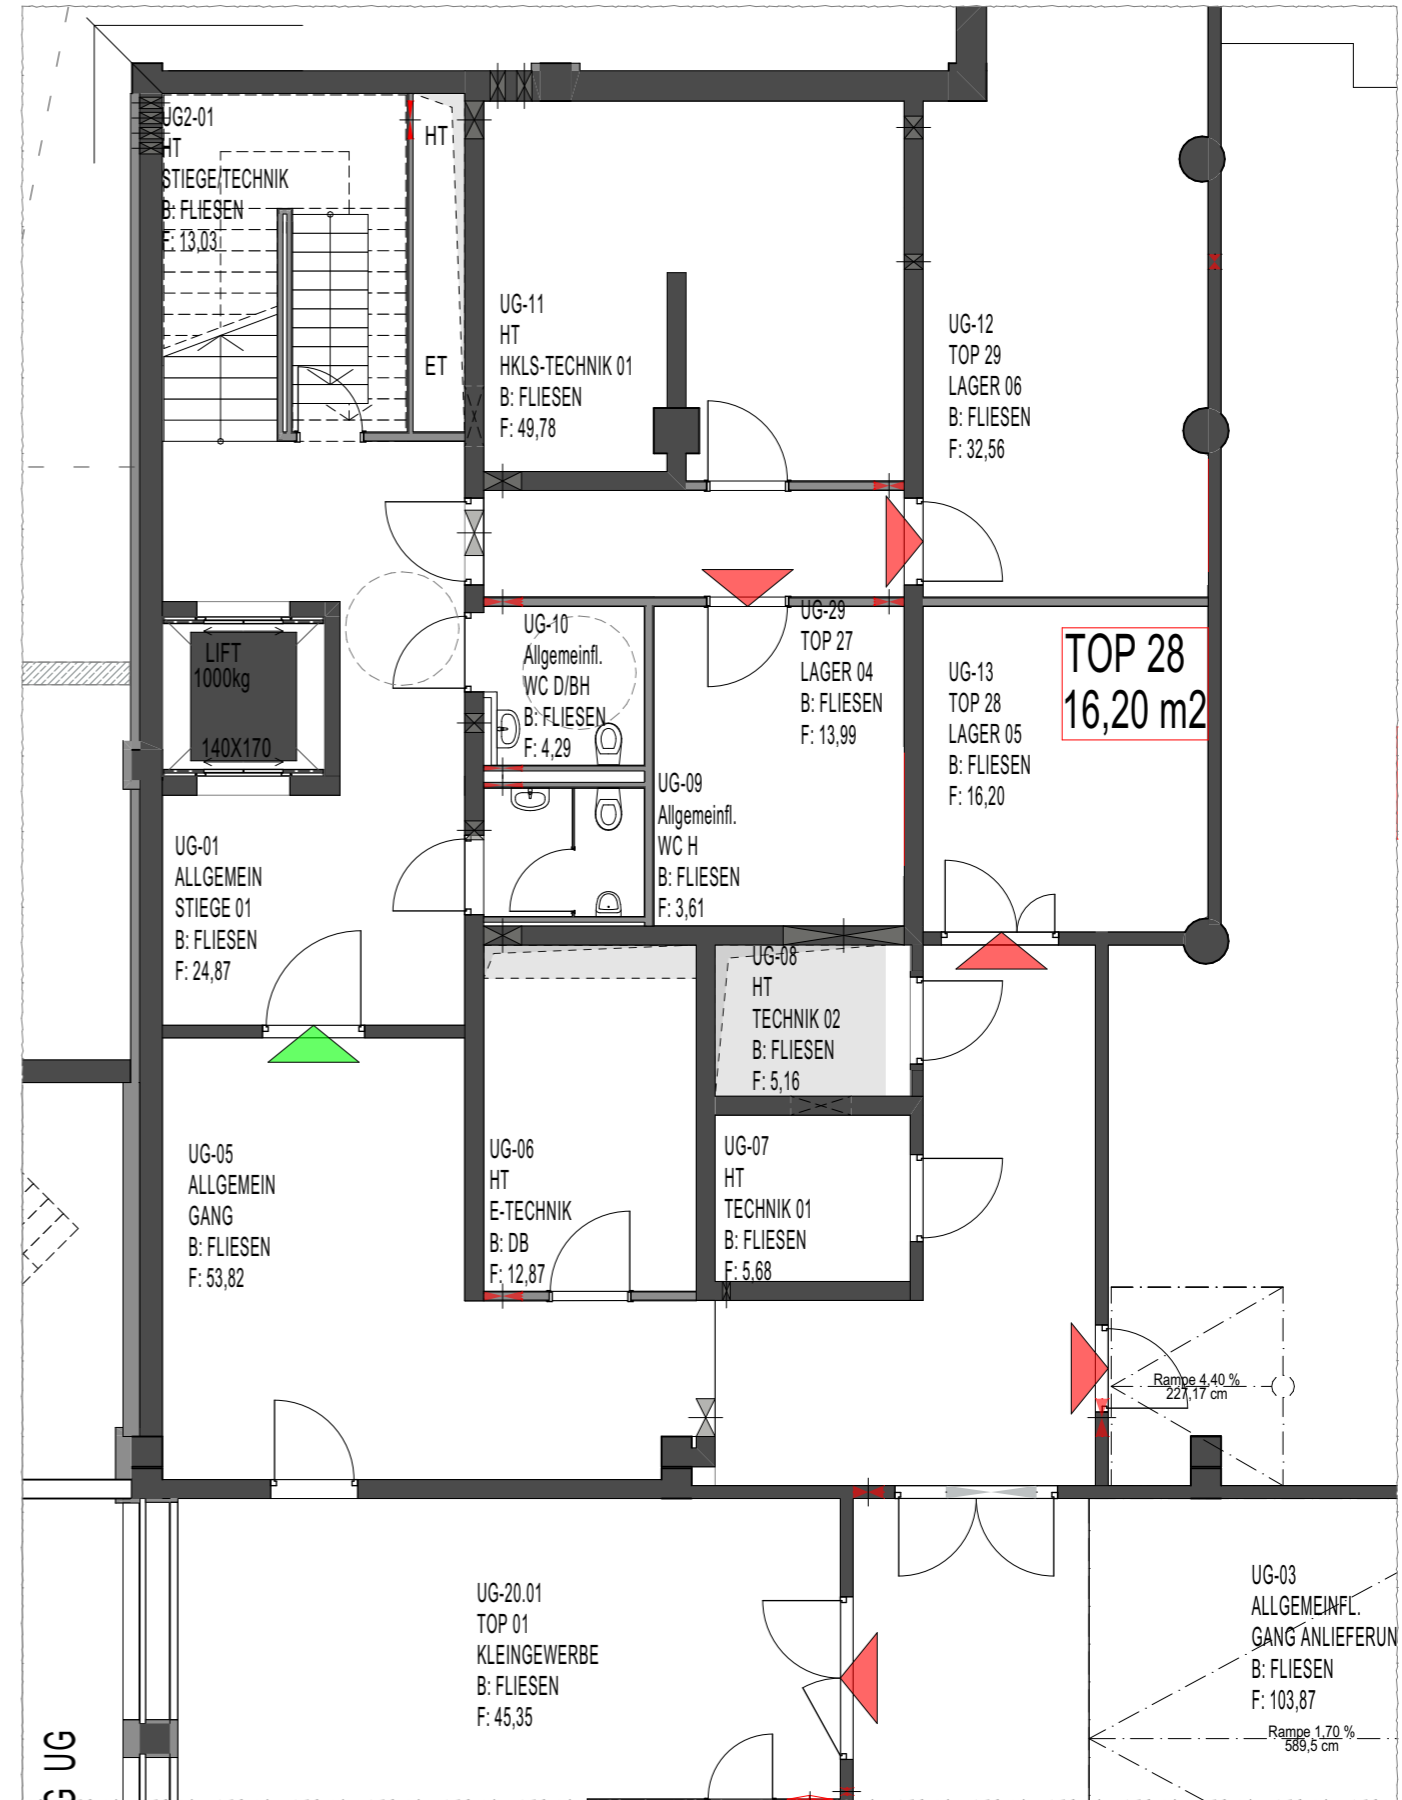

-1. UG- TOP 28 Lagerfläche 1:100

B23008\_VK.32  
Stand 20260310  
M 1:100, 1:500 /A3

**TOP 28 UG. 16,20 m²**  
**VK.32**

**Immo Sulzbacher GmbH**  
**VERKAUFSPLAN 2060310 Immo Sulzbacher-Mondsee**