



-1. UG- Übersicht 1:500

Der Inhalt dieses Blattes ist geistiges Eigentum der bauSERV Projektmanagement GmbH und urheberrechtlich geschützt.

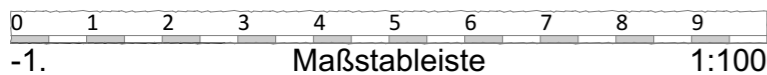

-1. Maßstabsleiste 1:100

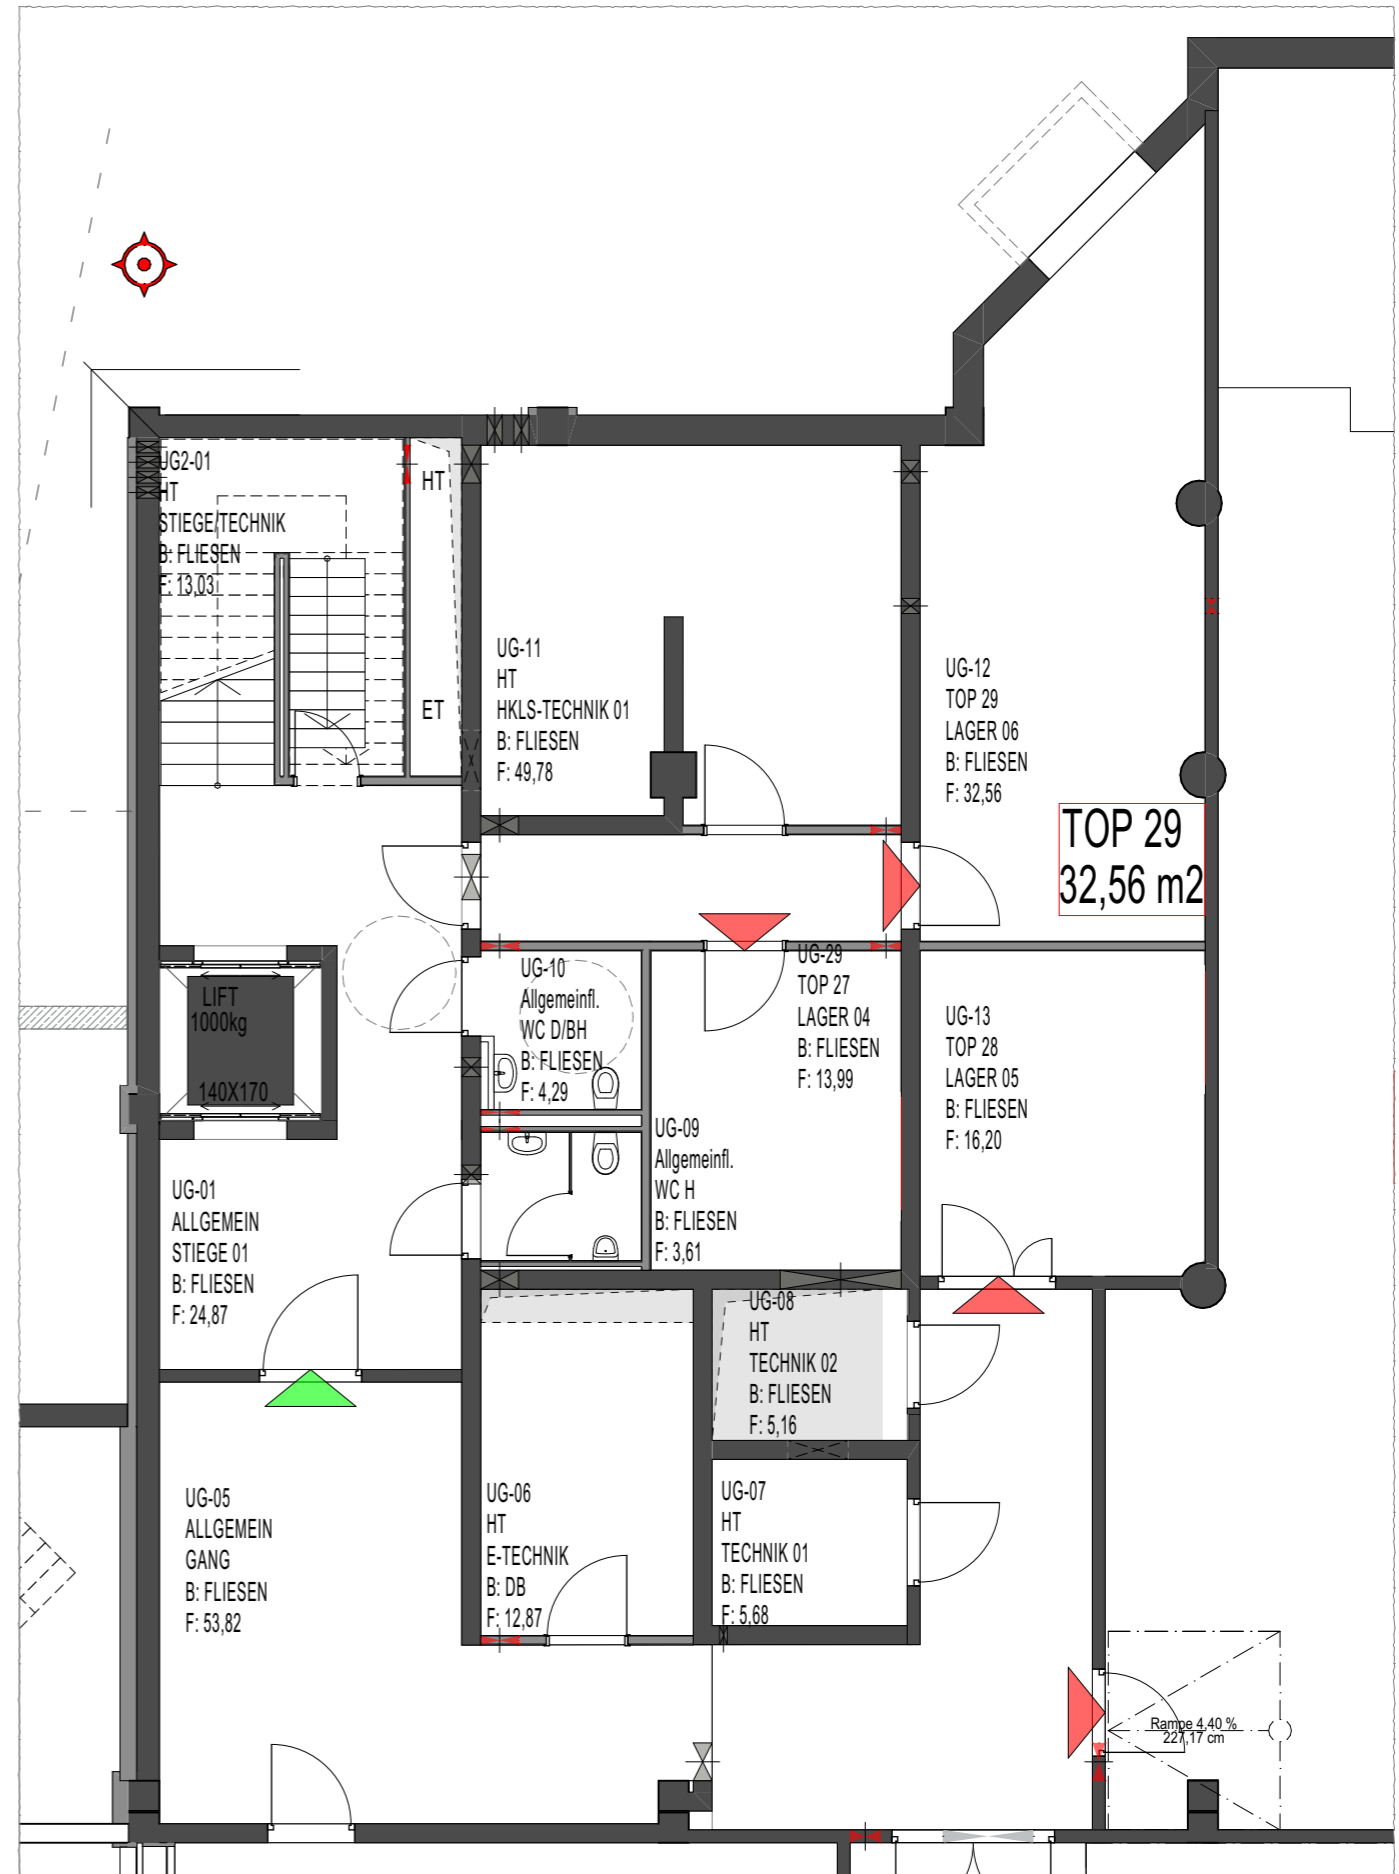

-1. UG- TOP 29 Lagerfläche 1:100